


WELL 2



001

204.5 m²*


120.9 m ²	CUBIERTA
63.8 m ²	TERRAZA SEMICUBIERTA
19.8 m ²	PALIER
2	COCHERAS

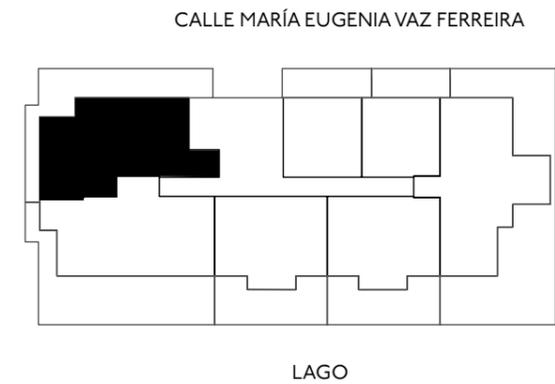

- 3 DORMITORIOS
- 2 BAÑOS
- TOILETTE
- COCINA
- ESTAR COMEDOR
- BALCÓN TERRAZA CON PARRILLERO
- MASTER SUITE CON VESTIDOR

Desarrolla Proyecta Comercializan en exclusividad Asesora

*Criterio de metrajes según A.P.C.U. Área cubierta incluye: área de bienes propios de la unidad, área total de muros exteriores y 50% del área de muros separativos de unidades, y ductos interiores a la unidad. Área de palier incluye: palier, ascensores y escalera del nivel. Área de terraza semi-cubierta incluye: área de terrazas cubiertas y abiertas.

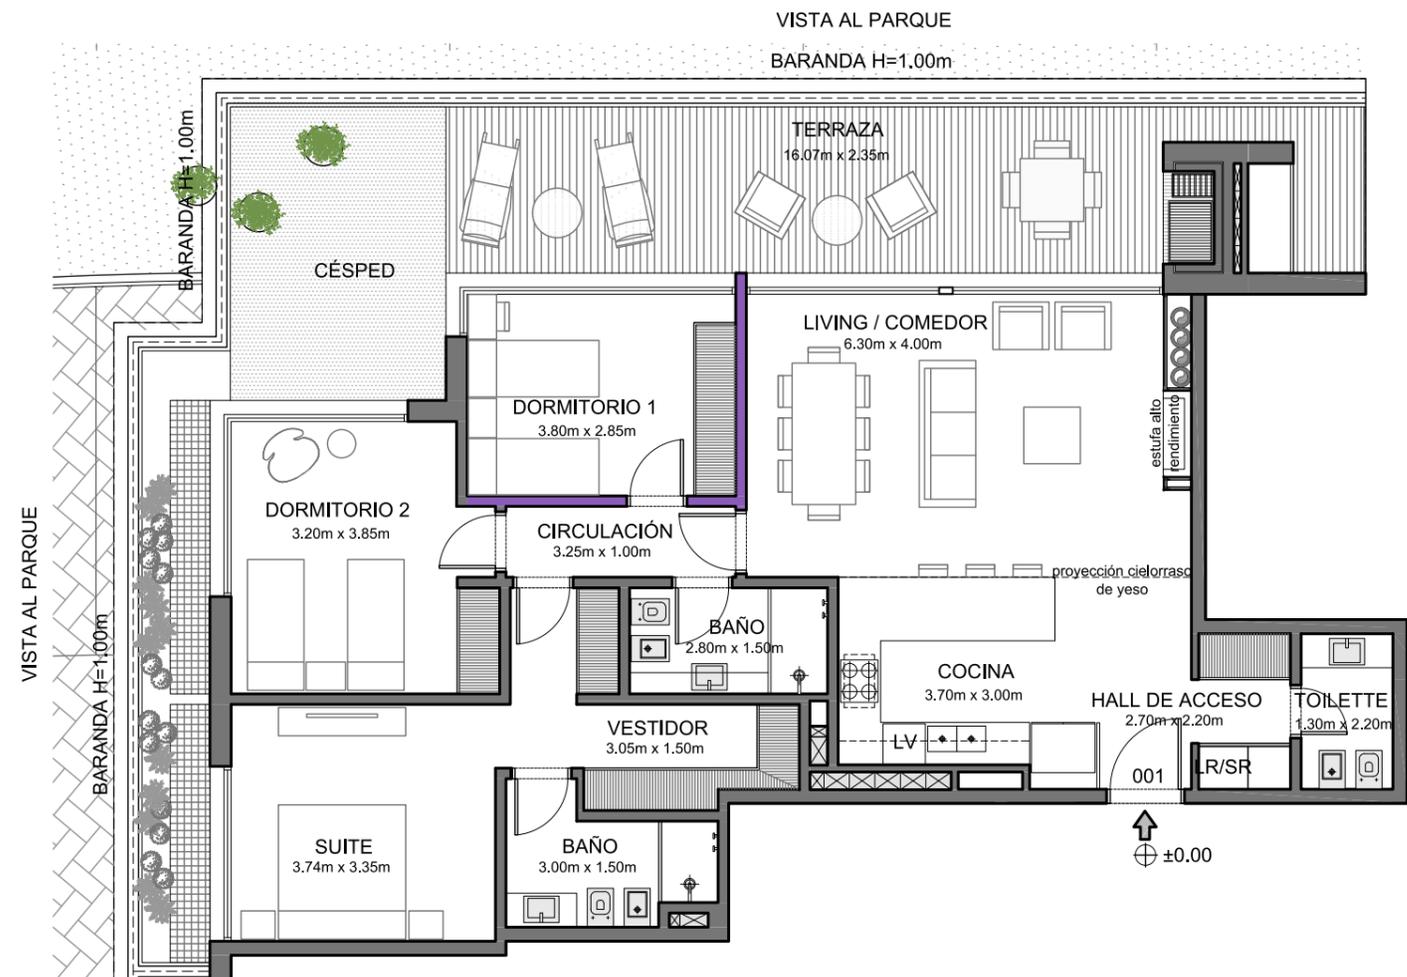

Los planos, descripciones, fotografías e ilustraciones son meramente orientativos y provisorios. Están sujetos a modificaciones, adecuaciones y replanteos, tanto en lo que respecta a la tipología, tamaño y características de las unidades funcionales como a los servicios generales, amenities y espacios comunes del edificio. Asimismo, las medidas y superficies de los planos son meramente orientativos y surgen de las modificaciones indicadas precedentemente y del plano de mensura y división en propiedad horizontal.